


500 1000 1500 2000 m

Weisendorf endgültiges Ausbauggebiet Übersicht

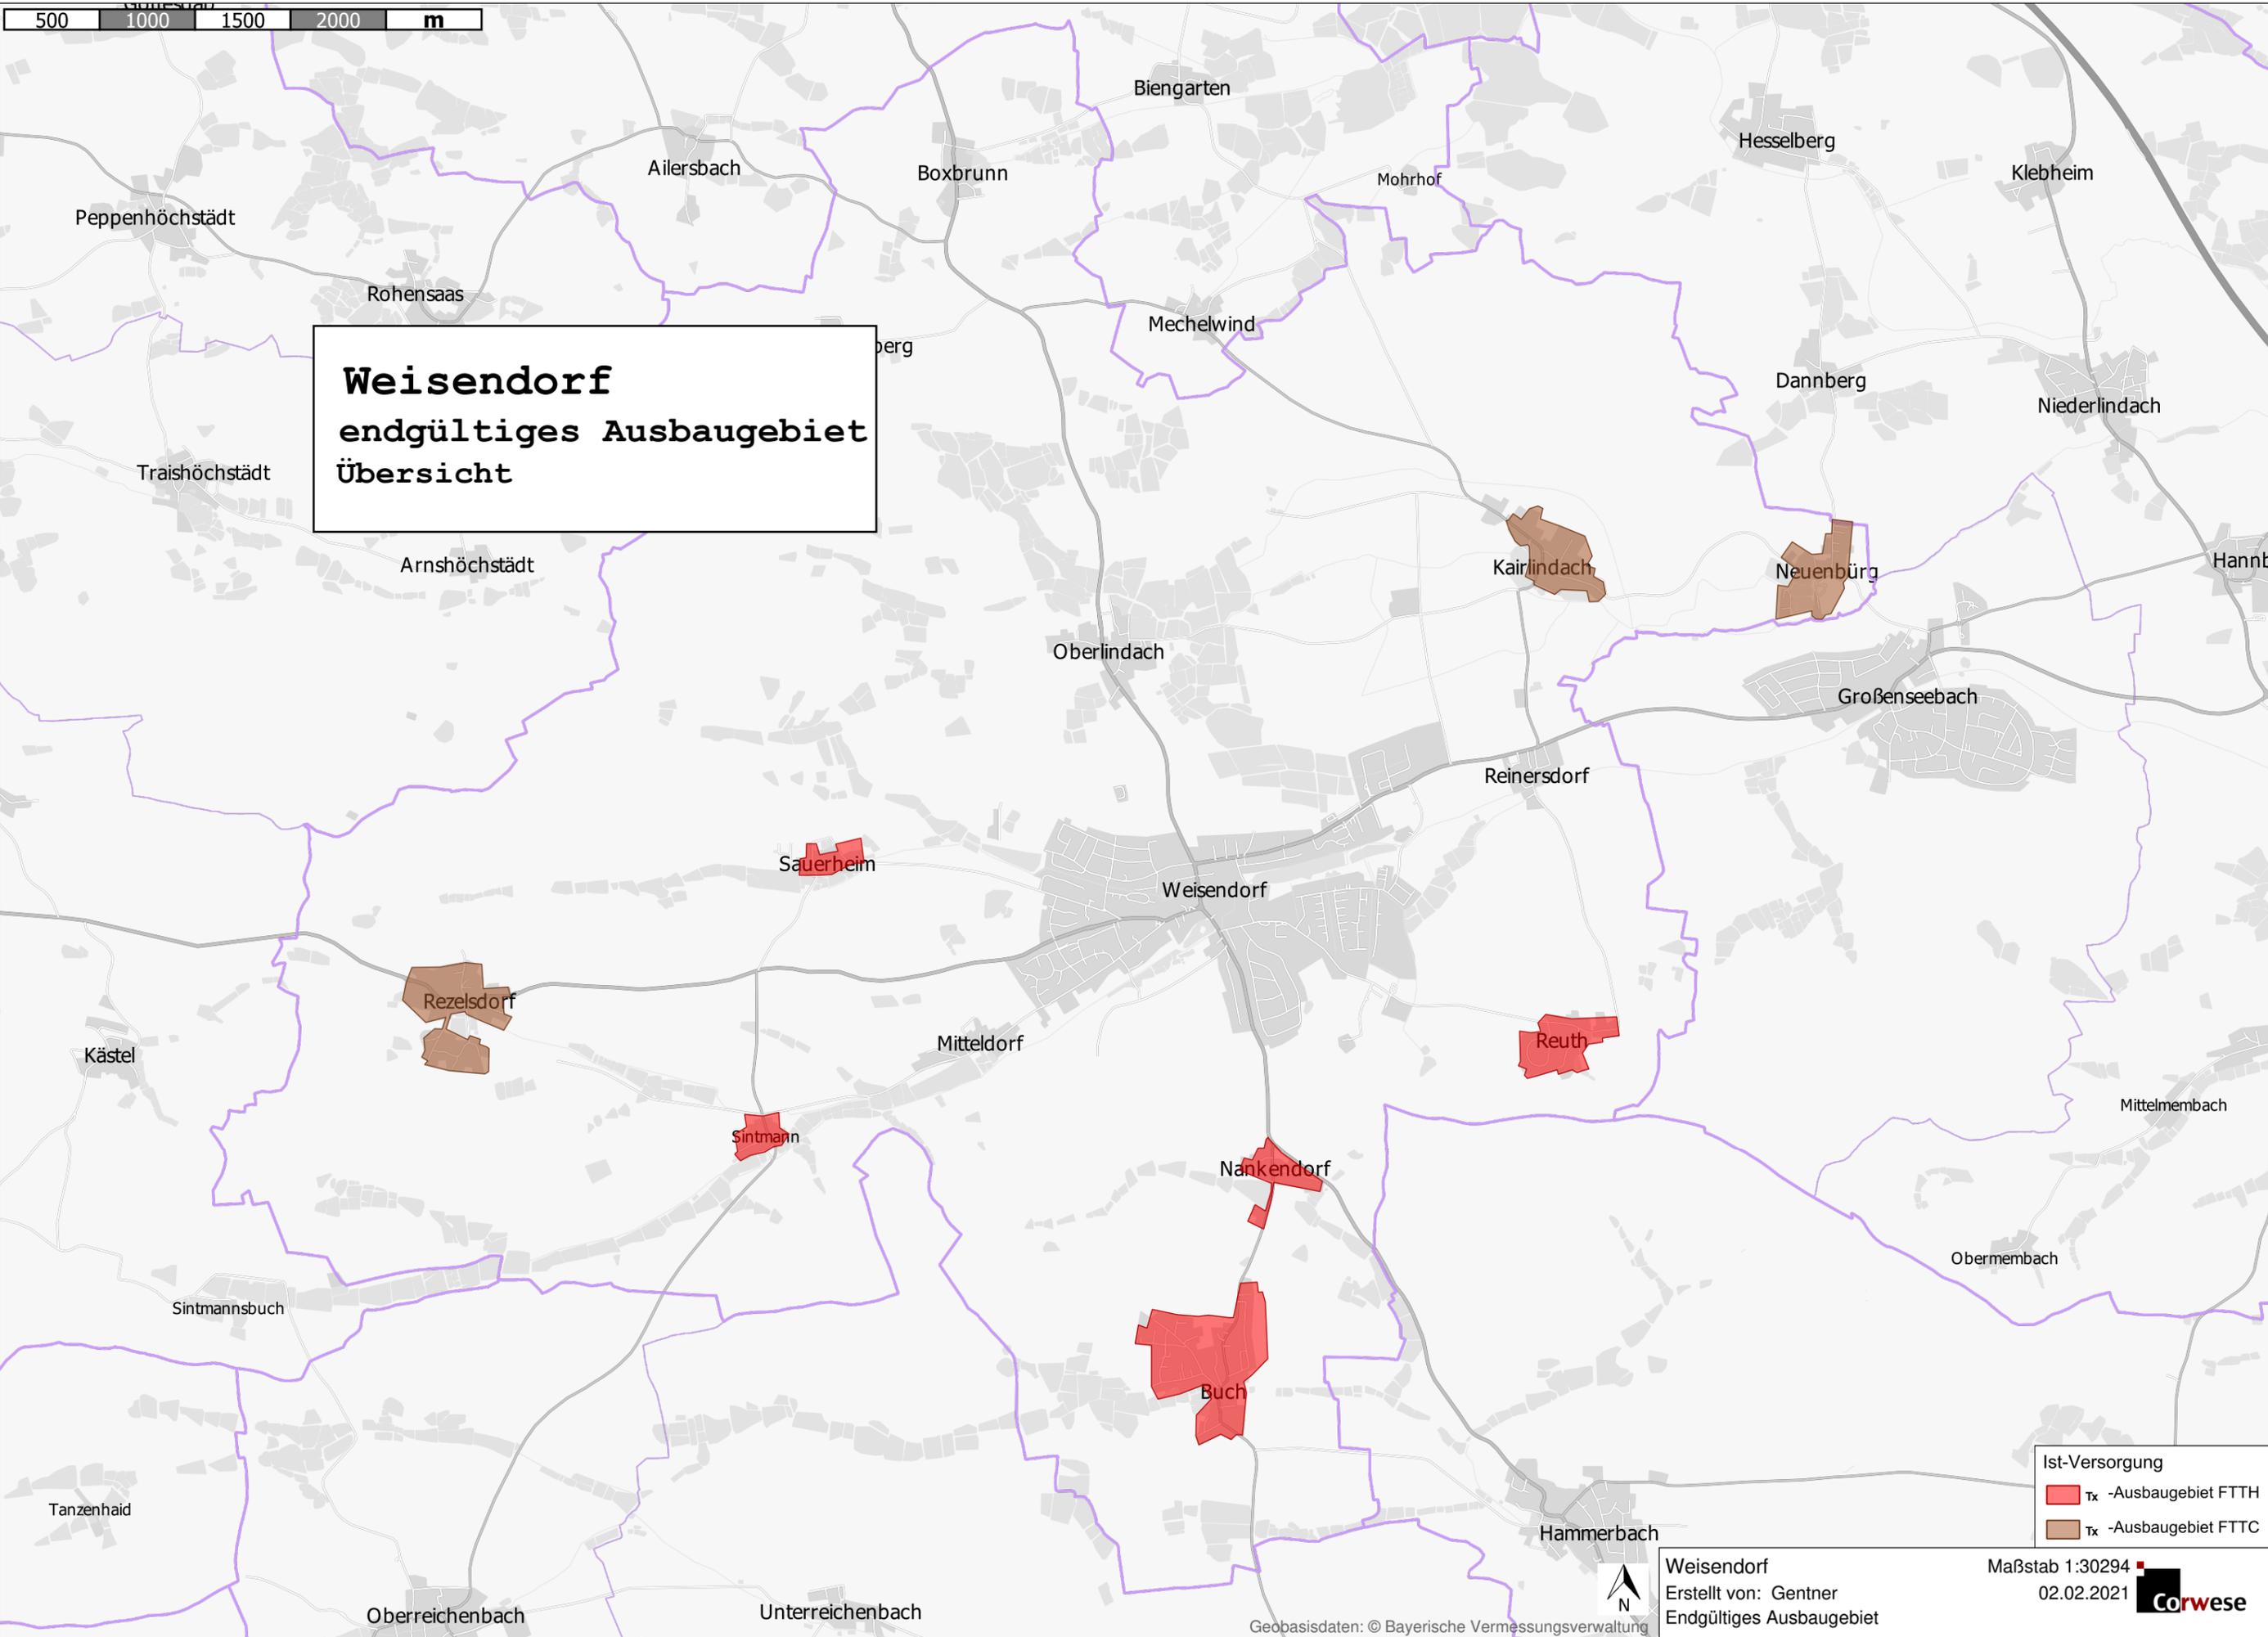


Weisendorf
Erstellt von: Gentner
Endgültiges Ausbauggebiet

Maßstab 1:30294
02.02.2021



Geobasisdaten: © Bayerische Vermessungsverwaltung

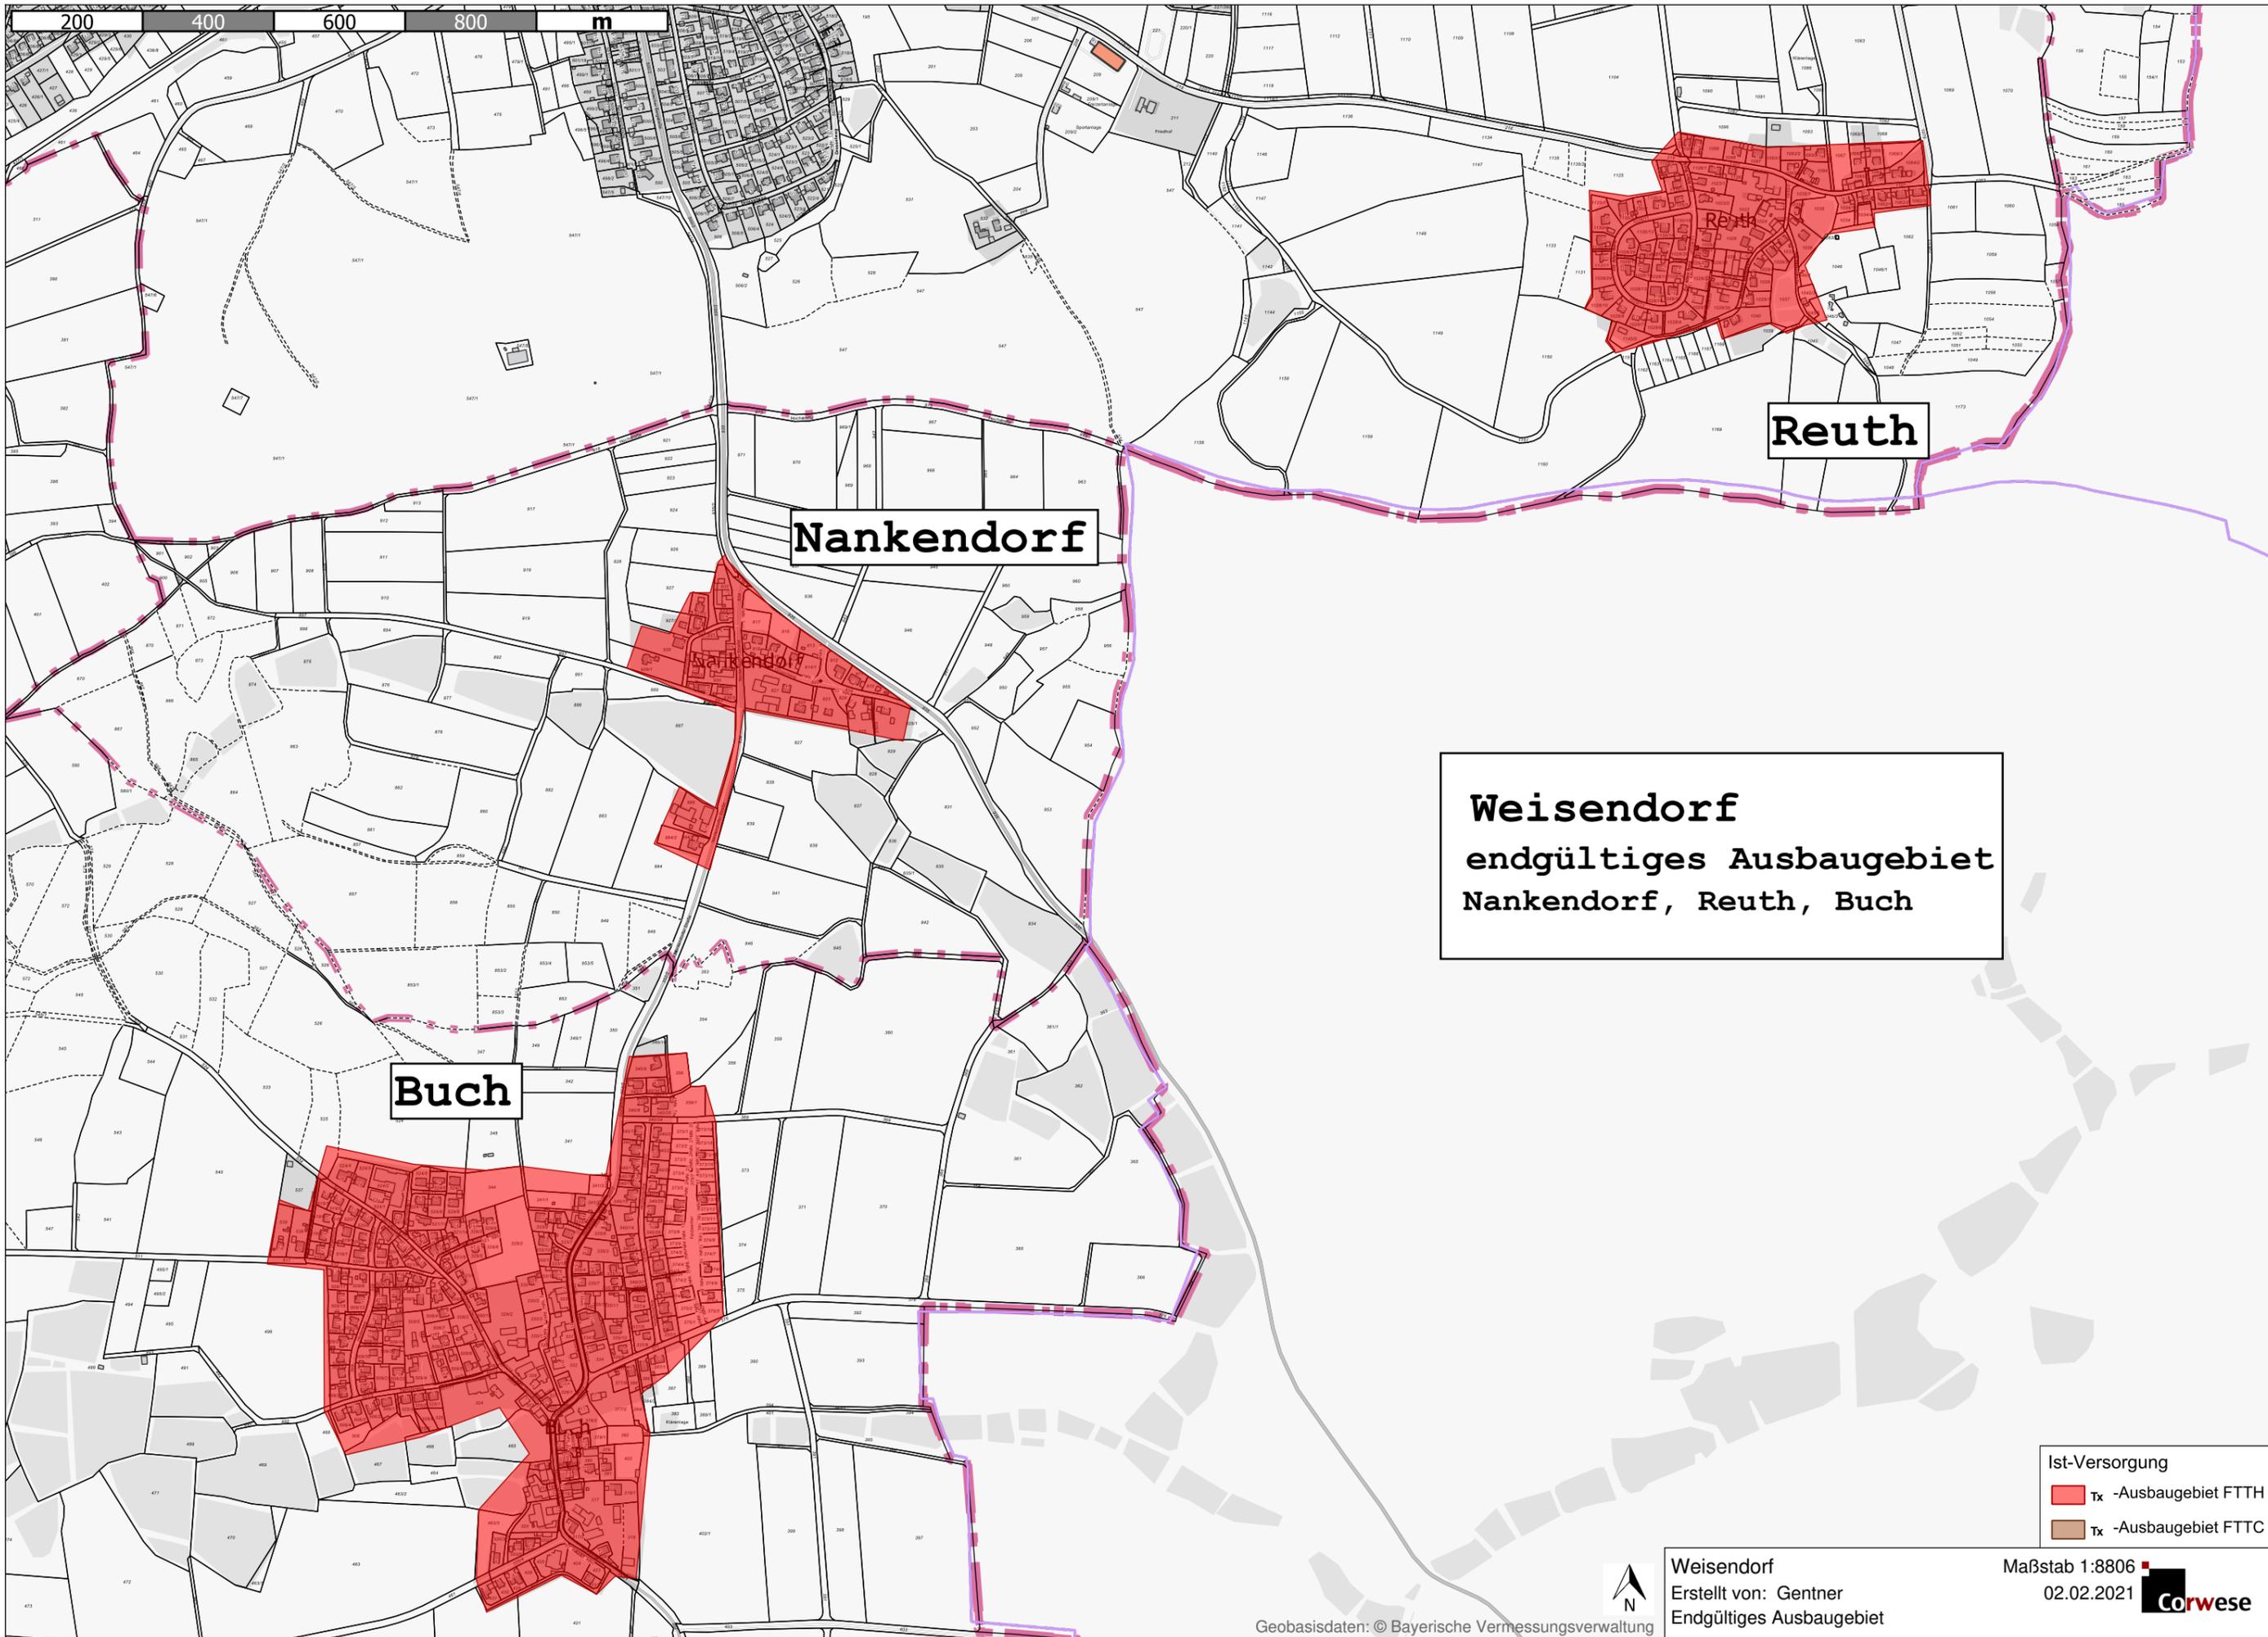

Weisendorf
endgültiges Ausbauggebiet
Nankendorf, Reuth, Buch

Ist-Versorgung
Tx -Ausbauggebiet FTTH
Tx -Ausbauggebiet FTTC

Weisendorf
Erstellt von: Gentner
Endgültiges Ausbauggebiet


Maßstab 1:8806
02.02.2021 **corwese**

100 200 300 400 m

Weisendorf
endgültiges Ausbauggebiet
Kairlindach, Neuenbürg

Kairlindach

Neuenbürg

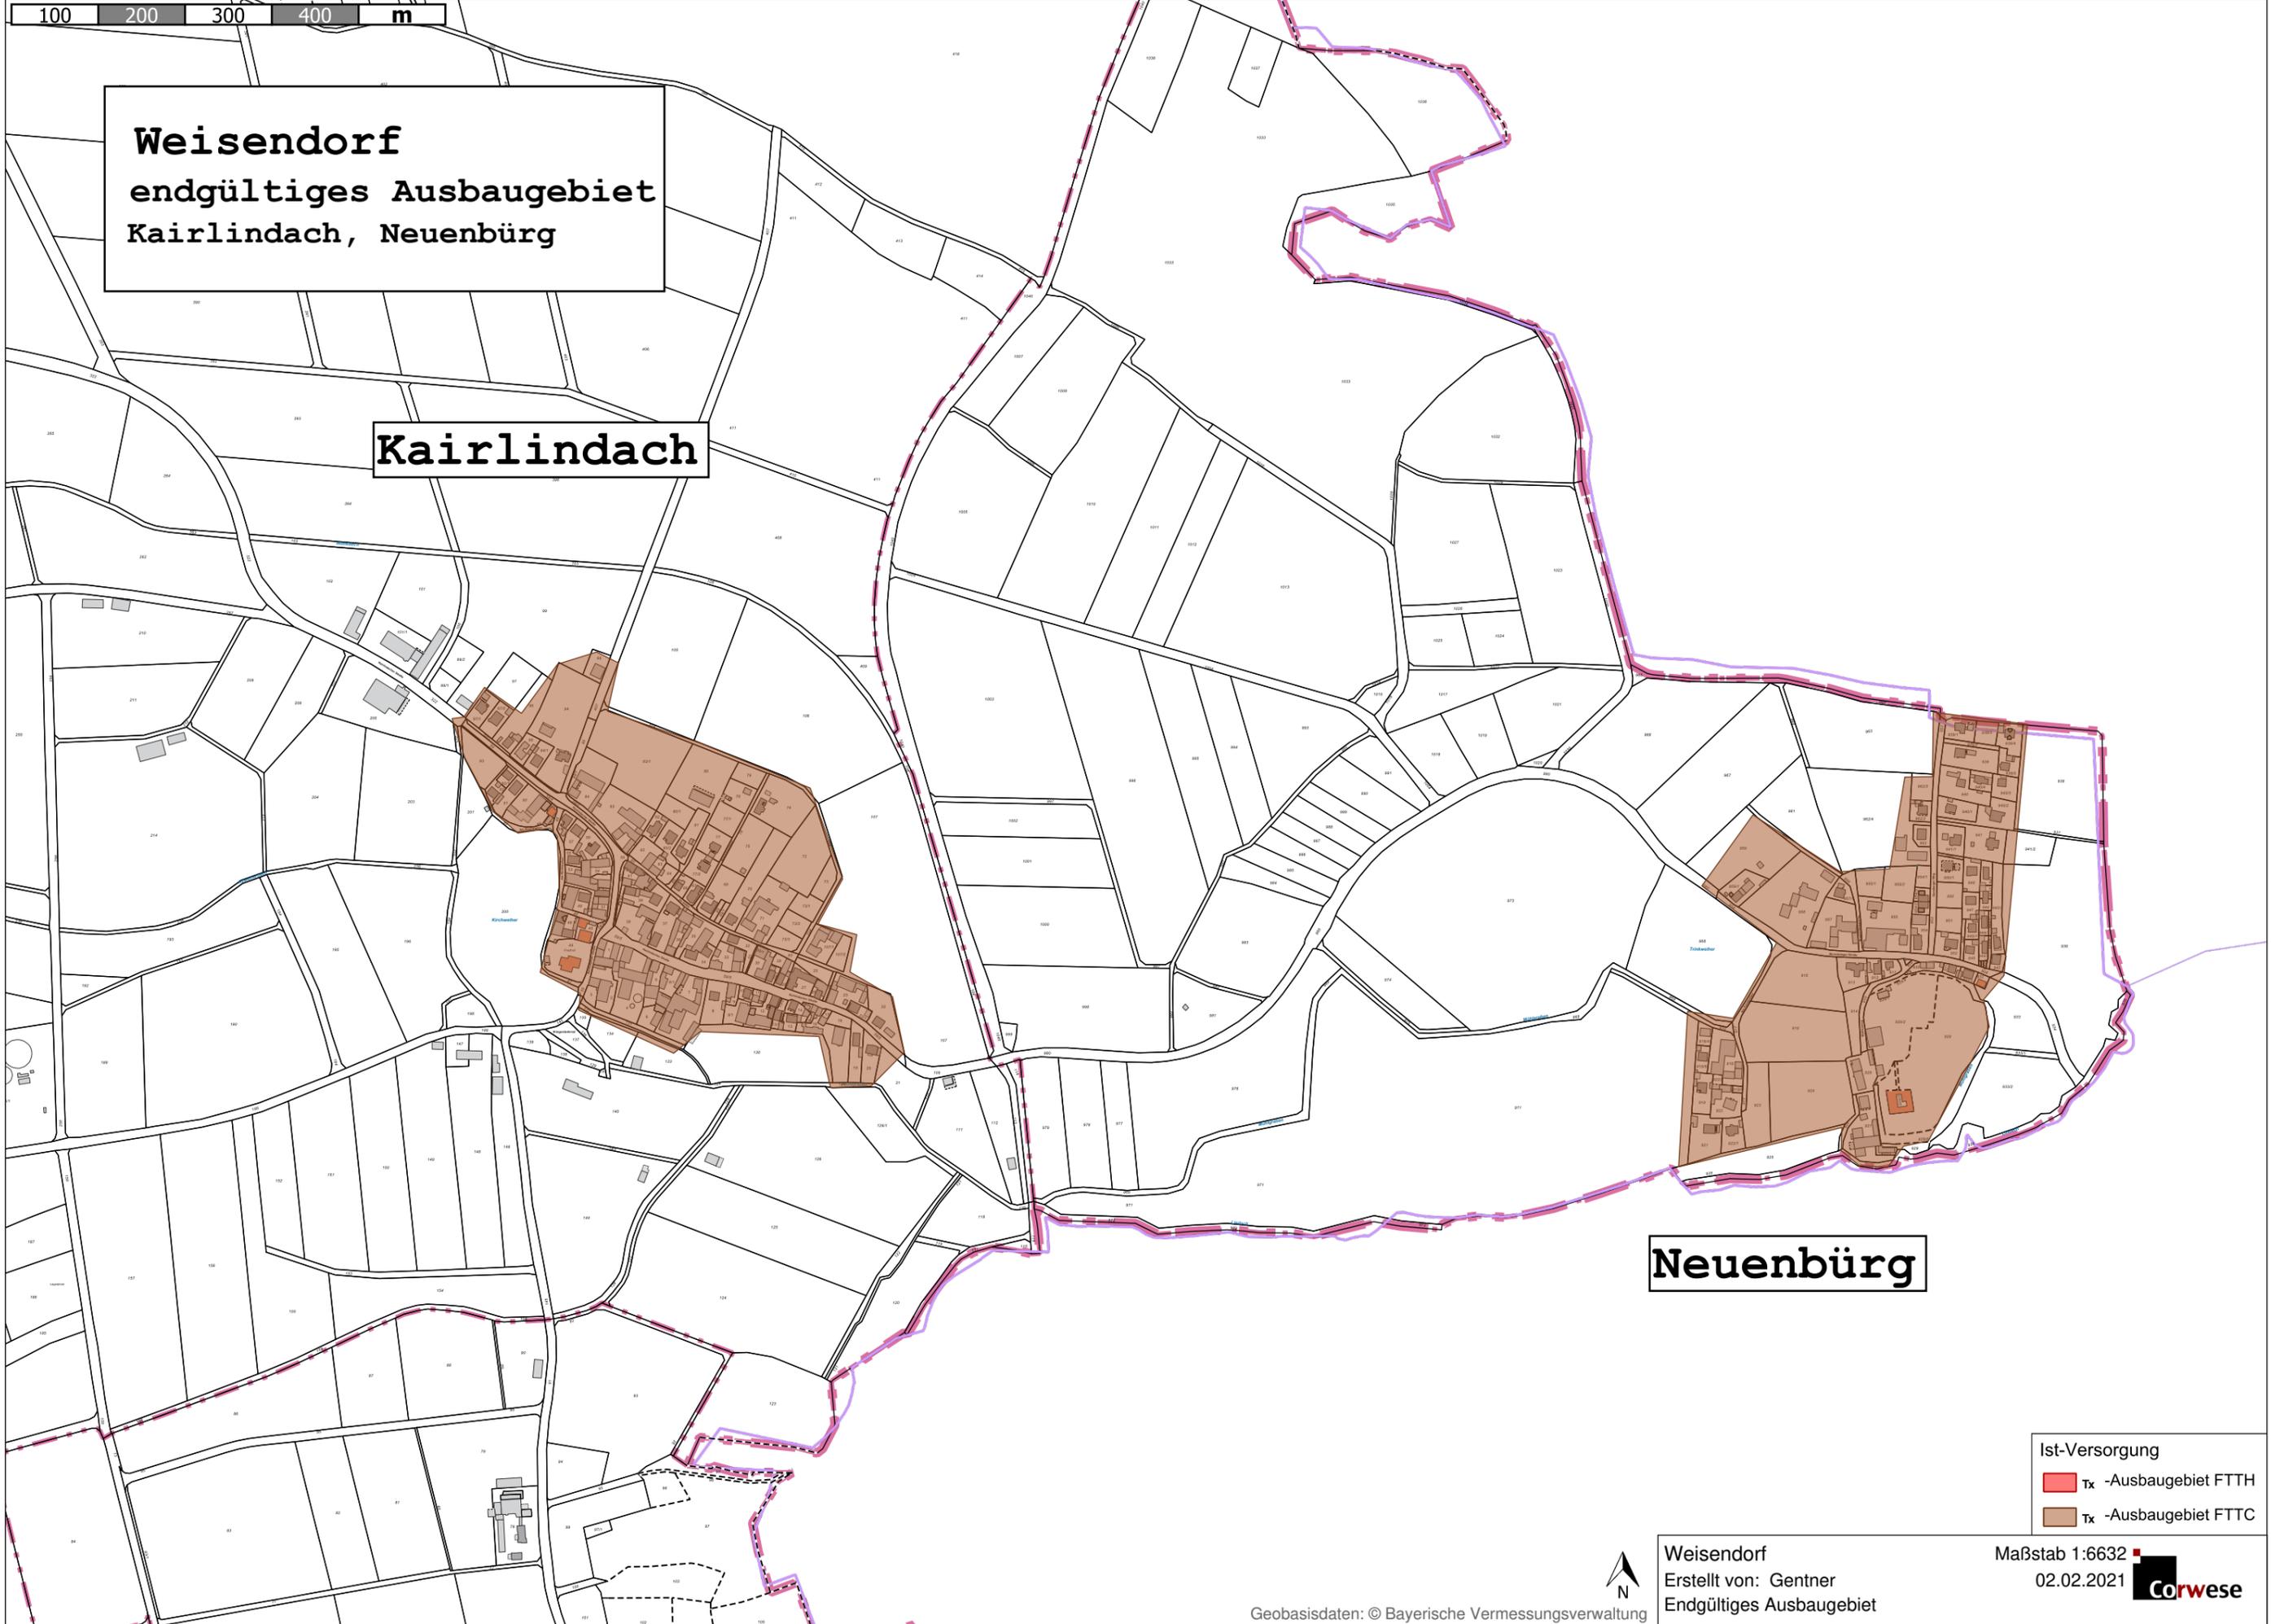

Ist-Versorgung
Tx -Ausbauggebiet FTTH
Tx -Ausbauggebiet FTTC

↑ N
Weisendorf
Erstellt von: Gentner
Endgültiges Ausbauggebiet

Maßstab 1:6632
02.02.2021 

200 400 600 800 m

Weisendorf
endgültiges Ausbaugesbiet
Rezelsdorf, Sauerheim, Sintmann

Sauerheim

Rezelsdorf

Sintmann

Ist-Versorgung
Tx -Ausbaugesbiet FTTH
Tx -Ausbaugesbiet FTTC

Weisendorf
Erstellt von: Gentner
Endgültiges Ausbaugesbiet

Maßstab 1:7587
02.02.2021 **corwese**

Geobasisdaten: © Bayerische Vermessungsverwaltung

